



Echelle 1/300e

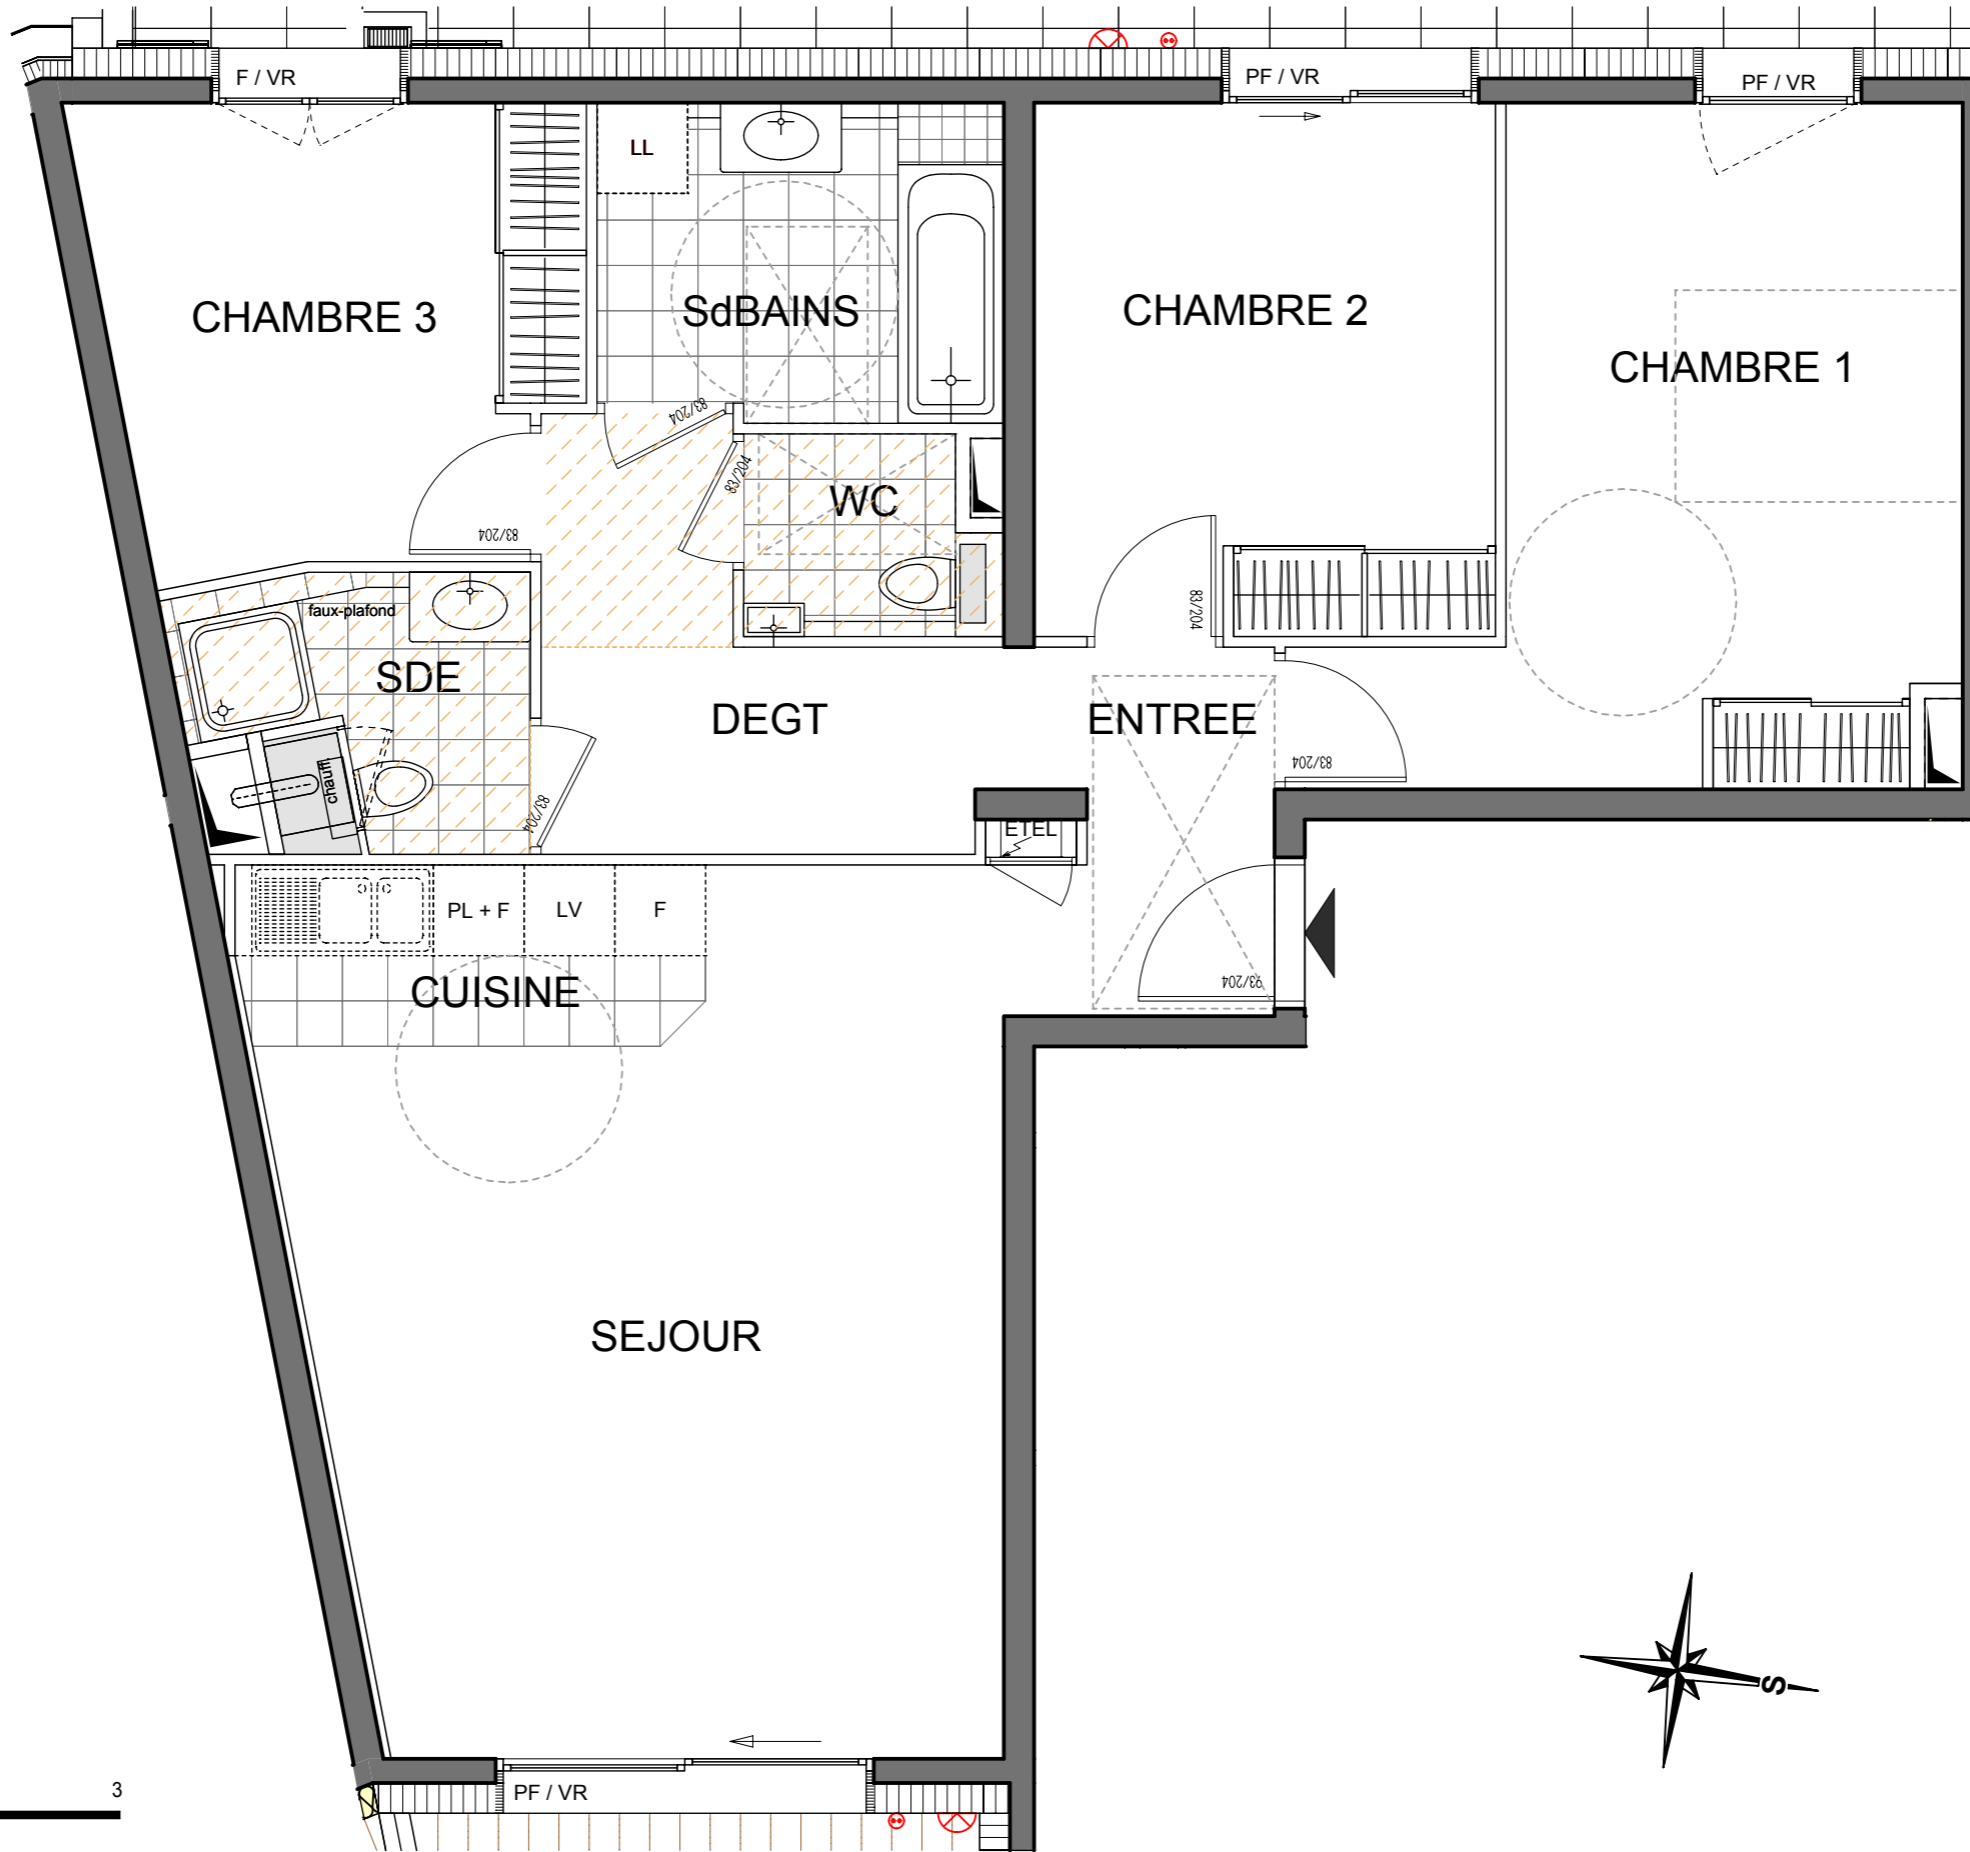

Route du Roitet 74 390 CHATEL

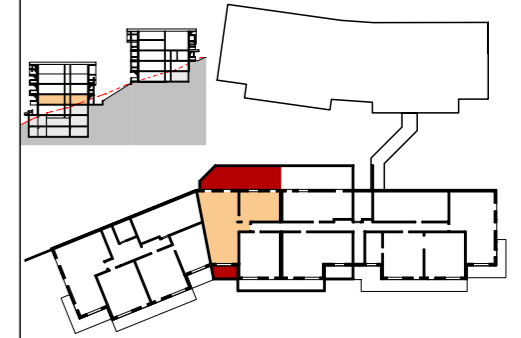

BATIMENT A

A 201	T4	Niveau 2
16/02/2017	1/50e	Indice: 3

Séjour/Cuisine	27,30 m ²
Chambre 1	14,80 m ²
Chambre 2	10,72 m ²
Chambre 3	9,33 m ²
Salle de bains	5,57 m ²
Salle d'eau	3,34 m ²
Wc	2,10 m ²
Dégagement	6,26 m ²
Entrée	3,90 m ²

SURFACE HABITABLE 83,32 m²

Surface balcon 6,78 m²

Surface terrasse 39,67 m²

SURFACE EXTERIEURE 46,45 m²

SURFACE PRIVATIVE 129,77 m²

christophe BONDZ



LE DOMAINE DE MARCLAZ
21 impasse de Marclaz
74200 THONON LES BAINS
cb-as@bondaz-architectures.com

La société se réserve le droit d'apporter des modifications dues à des impératifs d'ordre technique ou administratif

Signature du client

Date de signature